


VZOROVÝ PRIEČNY REZ

M 1:50

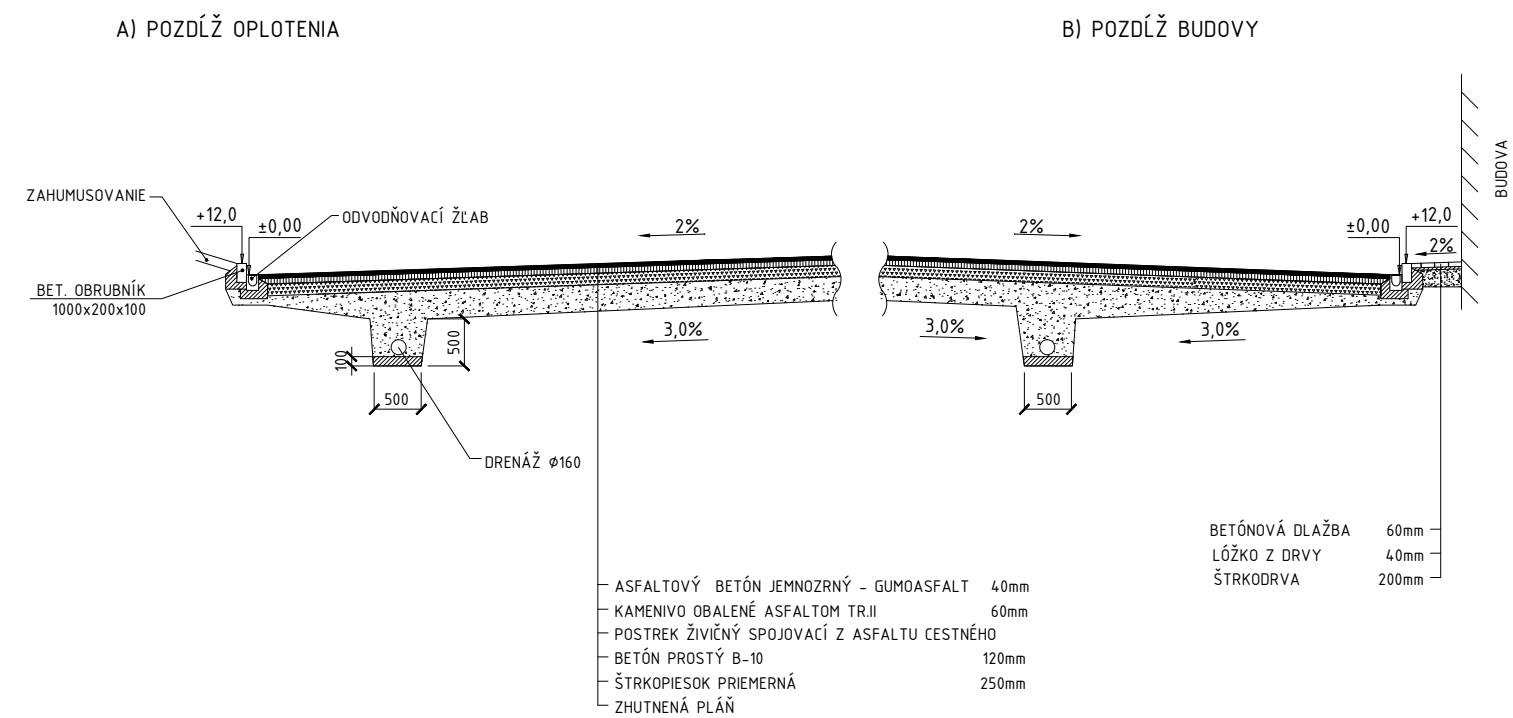

ZOD. PROJ.:	VYPRACOVAL :	KRESLIL :	KONTROLOVAL:	EkonomProjekt, s.r.o. KOŠICE Krivá 23, 040 01	
ING.TOPORČÁK	ING.TOPORČÁK	ING.TOPORČÁK			
INVESTOR: Gymnázium, Košice				FORMÁT	2x A4
STAVBA : Gymnázium, Košice Spevnená plocha				DÁTUM	09/ 2013
				ÚČEL	RP
				Č. ZÁKAZKY	09/ 2013
				ARCH. ČÍSLO	9-09/ 2013
OBSAH : VZOROVÝ PRIEČNY REZ				MIERKA	Č.VÝKRESU
				1:50	5